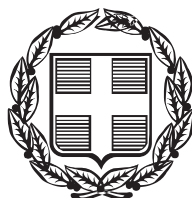


ΕΦΗΜΕΡΙΣ ΤΗΣ ΚΥΒΕΡΝΗΣΕΩΣ

ΤΗΣ ΕΛΛΗΝΙΚΗΣ ΔΗΜΟΚΡΑΤΙΑΣ

ΤΕΥΧΟΣ ΑΝΑΓΚΑΣΤΙΚΩΝ ΑΠΑΛΛΟΤΡΙΩΣΕΩΝ ΚΑΙ ΠΟΛΕΟΔΟΜΙΚΩΝ ΘΕΜΑΤΩΝ **Αρ. Φύλλου 145**

3 Ιουλίου 2015

ΠΕΡΙΕΧΟΜΕΝΑ

ΑΠΟΦΑΣΕΙΣ

ΑΠΟΦΑΣΕΙΣ

Αριθμ. 1944 (1)

Χαρακτηρισμός ως διατηρητέου του κελύφους του διώροφου κτίσματος του αλευρόμυλου που βρίσκεται στον οικισμό Καστανιές του Δήμου Ορεστιάδας του Νομού Έβρου, επί της οδού που οδηγεί στο Τελωνείο Καστανεών - Τουρκίας, φερομένου ως ιδιοκτησίας Παπάζογλου Κωνσταντίνου.

Η ΥΦΥΠΟΥΡΓΟΣ ΕΣΩΤΕΡΙΚΩΝ ΚΑΙ ΔΙΟΙΚΗΤΙΚΗΣ ΑΝΑΣΥΓΚΡΟΤΗΣΗΣ

Έχοντας υπόψη:

1. Τις διατάξεις:

α) Του Ν. 4067/2012 (ΦΕΚ 79/Α΄/09.04.2012) «Νέος Οικοδομικός Κανονισμός» και ειδικότερα του άρθρου 6 αυτού.

β) Του Π.δ. 358/1986 (ΦΕΚ 158/Α΄) «Καθορισμός αρμοδιοτήτων Υπουργείου Βόρειας Ελλάδας» και ειδικότερα του άρθρου 2 παρ. δ (αα), που αναφέρεται στο χαρακτηρισμό κτιρίων ως διατηρητέων ή οικισμών ή τμημάτων αυτών ως παραδοσιακών.

γ) Του Π.δ. υπ' αριθμ. 24/27.01.2015 (ΦΕΚ 20/Α΄/27.01.2015) και ειδικότερα του άρθρ. 1 (παρ. 1δ) που αναφέρεται στη συγκρότηση του Υπουργείου Εσωτερικών και Διοικητικής Ανασυγκρότησης, μεταξύ άλλων από τις Υπηρεσίες του πρώην Υπουργείου Μακεδονίας και Θράκης με τις αρμοδιότητες, όργανα, θέσεις και προσωπικό, όπως αυτά έχουν διαμορφωθεί κατά την έκδοση του και με τους εποπτευόμενους από αυτό φορείς.

2. Την υπ' αριθμ. οικ. 1020/19.03.2015 απόφαση του Πρωθυπουργού και του Υπουργού Εσωτερικών και Διοικητικής Ανασυγκρότησης (ΦΕΚ 391/Β΄/23.03.2015) «Ανάθεση αρμοδιοτήτων στην Υφυπουργό Εσωτερικών και Διοικητικής Ανασυγκρότησης, Μαρία Κόλλια-Τσαρουχά».

3. Την από 14.01.2015 αιτιολογική έκθεση του Τμήματος Παραδοσιακών Οικισμών και Διατηρητέων Κτιρίων της Δ/νσης Περιβάλλοντος και Πολιτισμού του Υπουργείου Εσωτερικών και Διοικητικής Ανασυγκρότησης (π. ΥΜΑΘ), και το υπ' αριθμ. 244/14/15.01.2015 έγγραφο του Τμήματος Παραδοσιακών Οικισμών και Διατηρητέων Κτιρίων της Δ/νσης Περιβάλλοντος και Πολιτισμού για τη διαδικασία κοινοποίησής της.

4. Την με αριθμ. πρωτ. 656/24.02.2015 ένσταση του φερόμενου ως ιδιοκτήτη Παπάζογλου Κωνσταντίνου επί της αιτιολογικής έκθεσης.

5. Την από 27.04.2015 εξέταση της ένστασης από το Τμήμα Παραδοσιακών Οικισμών και Διατηρητέων Κτιρίων της Δ/νσης Περιβάλλοντος και Πολιτισμού του Υπουργείου Εσωτερικών και Διοικητικής Ανασυγκρότησης (π. ΥΜΑΘ).

6. Τη γνωμοδότηση του Κεντρικού Συμβουλίου Αρχιτεκτονικής Μακεδονίας και Θράκης (πρακτικό 4/14.05.2015 / θέμα 4ο), αποφασίζουμε:

1. Απορρίπτουμε την από 24.02.2015 ένσταση.

2. Χαρακτηρίζουμε ως διατηρητέο το κέλυφος του διώροφου κτίσματος του αλευρόμυλου που βρίσκεται στον οικισμό Καστανιές του Δήμου Ορεστιάδας του Νομού Έβρου, επί της οδού που οδηγεί στο Τελωνείο Καστανεών - Τουρκίας, φερομένου ως ιδιοκτησίας Παπάζογλου Κωνσταντίνου (η θέση του οποίου σημειώνεται στο επισυναπτόμενο απόσπασμα χάρτη οριοθέτησης του οικισμού Καστανεών σε κλ. 1:5000 που θεωρήθηκε από το Τμήμα Παραδοσιακών Οικισμών και Διατηρητέων Κτιρίων της Δ/νσης Περιβάλλοντος και Πολιτισμού του ΥΠΕΣΔΑ (π. ΥΜΑΘ)) για τους παρακάτω λόγους:

α) Το κτίριο αποτελεί αξιόλογο δείγμα της κατασκευαστικής ποιότητας και αισθητικής των βιομηχανικών κτιρίων της εποχής του τέλους του 19ου - αρχών του 20ου αιώνα στο Νομό Έβρου που διατηρεί τα αυθεντικά δομικά υλικά κατασκευής του και αποτελεί τεκμήριο ιστορίας της τεχνολογίας κατασκευής των κτιρίων αυτής της κατηγορίας.

β) Παρουσιάζει αξιόλογα χαρακτηριστικά σε ότι αφορά την ποιότητα του αρχιτεκτονικού σχεδιασμού, τη σύνθεση των όψεων και την επιμέλεια της κατασκευής.

γ) Το κτίριο, αποτελεί αξιόλογο στοιχείο του συνόλου και της κλίμακας των όγκων των κτιρίων του οικισμού που συνδέεται με την ιστορία και την κοινωνική και οικονομική εξέλιξή του.

δ) Η διατήρησή του και η αποκατάστασή του θα συμβάλλει στη διάσωση και ανάδειξη της παραδοσιακής αρχιτεκτονικής κληρονομιάς και της αισθητικής φυσιογνωμίας της περιοχής.

3. Στο χαρακτηριζόμενο ως διατηρητέο κέλυφος του κτιρίου απαγορεύεται κάθε αφαίρεση, αλλοίωση ή καταστροφή των επί μέρους αρχιτεκτονικών και διακοσμητικών στοιχείων του.

4. Επιτρέπεται η επισκευή, η στατική ενίσχυση του κελύφους και η αλλαγή χρήσης του κτιρίου, εφόσον δεν αλλοιώνεται ο γενικός αρχιτεκτονικός χαρακτήρας του και οι αρχές της σύνθεσής του.

5. Απαγορεύεται η τοποθέτηση φωτεινών ή μη επιγραφών και διαφημίσεων στη στέγη και στις όψεις του διατηρητέου κελύφους του κτιρίου, πλην των αναγκαίων, περιορισμένων διαστάσεων επιγραφών, που υποδηλώνουν τη χρήση του.

6. Για οποιαδήποτε επέμβαση στο κέλυφος του διατηρητέου κτιρίου, όπως και για την τοποθέτηση των αναγκαίων επιγραφών, απαιτείται ο έλεγχος της μελέτης από το αρμόδιο Συμβούλιο Αρχιτεκτονικής και η έγκριση αυτής από το Τμήμα Παραδοσιακών Οικισμών και Διατηρητέων Κτιρίων της Διεύθυνσης Περιβάλλοντος και Πολιτισμού του Υπουργείου Εσωτερικών και Διοικητικής Ανασυγκρότησης (π. Υπουργείου Μακεδονίας και Θράκης). Διευκρινίζεται ότι, με απόφαση του Υπουργού Εσωτερικών και Διοικητικής Ανασυγκρότησης μπορεί να ορίζονται εργασίες ή επεμβάσεις για τις οποίες δεν απαιτείται έγκριση της παραπάνω αρμόδιας υπηρεσίας.

7. Κατά της αποφάσεως αυτής μπορεί να ασκηθεί το ένδικο μέσο της αιτήσεως ακυρώσεως ενώπιον του Συμβουλίου της Επικρατείας, σύμφωνα με τις διατάξεις του άρθρου 46 του Π.δ. 18/1989 «Κωδικοποίηση Διατάξεων νόμων για το Συμβούλιο της Επικρατείας».

8. Κάλυψη δαπάνης: από τις διατάξεις αυτής της απόφασης δεν προκαλείται δαπάνη σε βάρος του κρατικού προϋπολογισμού ή του προϋπολογισμού του οικείου Ο.Τ.Α..

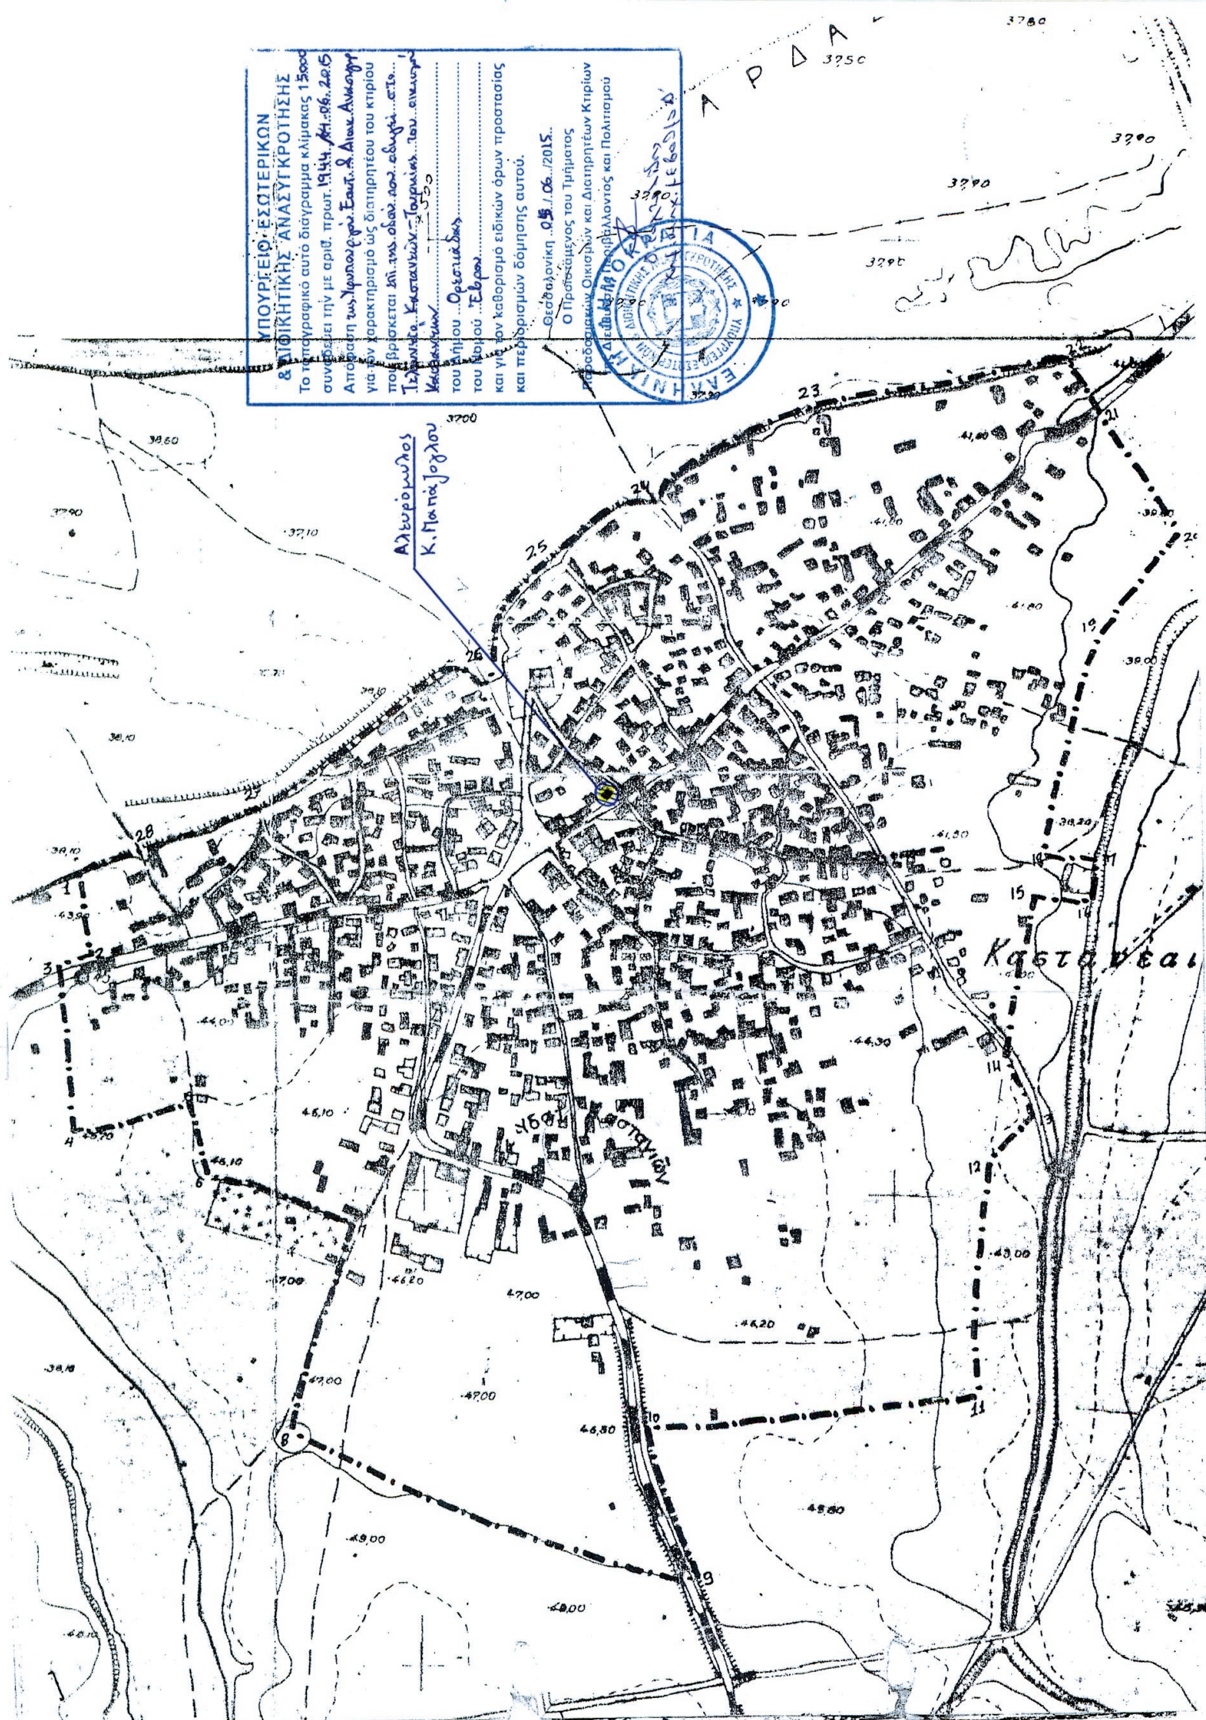
9. Η ισχύς της απόφασης αυτής αρχίζει από τη δημοσίευσή της στην Εφημερίδα της Κυβερνήσεως.

Η απόφαση αυτή με το επισυναπτόμενο απόσπασμα χάρτη να δημοσιευθεί στην Εφημερίδα της Κυβερνήσεως.

Θεσσαλονίκη, 4 Ιουνίου 2015

Η ΥΦΥΠΟΥΡΓΟΣ

ΜΑΡΙΑ ΚΟΛΛΙΑ - ΤΣΑΡΟΥΧΑ


Αλευρόμυλος
Κ. Παπάζογλου
Καστανεαι

Αριθμ. ΥΠΟΠΑΙΘ/ΓΔΑΠΚ/ΔΙΠΚΑ/ΤΠΚΑΧ-ΜΑΕ/85223/50632/4106/1184 (2)

Αναοριοθέτηση του αρχαιολογικού χώρου «Αγ. Σιλίβεστρος-Λειψάνα», οριοθέτηση του αρχαιολογικού χώρου των μεταλλείων στον Άγιο Σώστη, οριοθέτηση του αρχαιολογικού χώρου πύργου στον «Αγ. Γεώργιο τα Λιβαδάκια», Δήμου Σίφνου Περιφέρειας Νοτίου Αιγαίου.

Ο ΑΝΑΠΛΗΡΩΤΗΣ ΥΠΟΥΡΓΟΣ ΠΟΛΙΤΙΣΜΟΥ, ΠΑΙΔΕΙΑΣ ΚΑΙ ΘΡΗΣΚΕΥΜΑΤΩΝ

Έχοντας υπόψη:

1. Τις διατάξεις του άρ. 12 του Ν. 3028/2002 (Α΄ 153), «Για την προστασία των Αρχαιοτήτων και εν γένει της Πολιτιστικής Κληρονομιάς».

2. Τις διατάξεις του Π.δ. 63/2005 (Α΄ 98) «Κωδικοποίηση Νομοθεσίας για την Κυβέρνηση και τα Κυβερνητικά Όργανα».

3. Τις διατάξεις του Π.δ. 24/2015 (Α΄ 20), «Σύσταση και Μετονομασία Υπουργείων......».

4. Τις διατάξεις του Π.δ. 25/2015 (Α΄ 21) «Διορισμός Αντιπροέδρου της Κυβέρνησης, Υπουργών, Αναπληρωτών Υπουργών και Υφυπουργών».

5. Την Υ98/20.02.2015 απόφαση (Β΄ 299) «Ανάθεση αρμοδιοτήτων στον Αναπληρωτή Υπουργό Πολιτισμού, Παιδείας και Θρησκευμάτων Νικόλαο Ξυδάκη».

6. Την ΥΠΠΟ/ΓΝΟΣ/49610/28.11.90 (Β΄ 743) «Εξαίρεση από τον περιορισμό των τριών υπογραφών».

7. Τις διατάξεις του Π.δ. 104/2014 (Α΄ 171) Περί Οργανισμού του ΥΠΠΟ, όπως τροποποιήθηκε και ισχύει με το άρ. 31 και 39 του Ν. 4305/2014 (Α΄ 237).

8. Την ΥΠΠΟ/ΔΟΕΠΥ/ΤΟΠΥΝΕ/14/3698/20.01.2004 υπουργική απόφαση (Β΄ 70) «Οργάνωση και λειτουργία των Συμβουλίων του Ν. 3028/2002 στο Υπουργείο Πολιτισμού».

9. Το Ν. 3378/2005 (Α΄ 203) «Κύρωση της Ευρωπαϊκής Σύμβασης για την προστασία της αρχαιολογικής κληρονομιάς» αναθεωρημένη.

10. Τα υπ' αριθμ. πρωτ. 3901/04.10.2012 και 5091/29.11.2012 έγγραφα της ΓΔΑ/ΔΑΚ/ΤΧΑΑΕΦΠ του ΥΠΕΚΑ.

11. Το υπ' αριθμ. πρωτ. Δ7-Δ/15178/2958/25.07.2012 έγγραφο της ΓΔΦΠ/ΔΠΟΠΥ/Τμήμα Δ΄ του ΥΠΕΚΑ.

12. Το υπ' αριθμ. πρωτ. Φ/Α.1/6/11518/751/05.11.2012 έγγραφο της ΓΔΣΒ/ΔΒΧΠ/Τμήμα Α΄ της Γενικής Γραμματείας Βιομηχανίας του ΥΠΑΝΥΠΟΜΕΔ.

13. Την υπ' αριθμ. 159/2012 απόφαση του Δημοτικού Συμβουλίου του Δήμου Σίφνου.

14. Το υπ' αριθμ. πρωτ. 330275/36795/2642/59/30.03.2015 έγγραφο του Τμήματος Τοπογραφήσεων, Φωτογραμμετρίας και Κτηματολογίου της ΔΑΑΜ.

15. Την ομόφωνη γνωμοδότηση του Κεντρικού Αρχαιολογικού Συμβουλίου, όπως αυτή διατυπώθηκε στην αριθμ. 6/04.02.2014 Συνεδρία του.

16. Την ομόφωνη γνωμοδότηση του Κεντρικού Αρχαιολογικού Συμβουλίου, όπως αυτή διατυπώθηκε στην αριθμ. 32/30.09.2014 Συνεδρία του, αποφασίζουμε:

Την αναοριοθέτηση του αρχαιολογικού χώρου «Αγ. Σιλίβεστρος-Λειψάνα», την οριοθέτηση του αρχαιολογικού χώρου των μεταλλείων στον Άγιο Σώστη, την οριοθέτηση του αρχαιολογικού χώρου Πύργου στον «Αγ. Γεώργιο τα Λιβαδάκια» και την οριοθέτηση ενάλιου αρχαιολογικού χώρου, Δήμου Σίφνου Περιφέρειας Νοτίου Αιγαίου, για λόγους προστασίας αρχαίων καταλοίπων που συνοδεύονται με μεταλλευτικές δραστηριότητες στην περιοχή των μεταλλίων του Αγίου Σιλίβεστρου και του Αγίου Σώστη, του πύργου του Καστανά, που χρονολογείται στην κλασική περίοδο, των αρχιτεκτονικών καταλοίπων στη θέση «Πορτάρα της Λειψάνας», του πύργου στον Άγ. Γεώργιο τα Λειβαδάκια, των ναών του Αγίου Σώστη στα μεταλλεία, του Αγίου Σιλίβεστρου και του Αγίου Γεωργίου στα Λειβαδάκια, καθώς και για λόγους προστασίας της σημαντικής παραλίας και παράκτιας μεταλλοφόρου θέσης, με αρχαιολογικά κατάλοιπα και κατάλοιπα μεταλλείων, τμήματα των οποίων έχουν καταβυθιστεί.

Η περιοχή του ανωτέρω ενάλιου και χερσαίου αρχαιολογικού χώρου περικλείεται από πολυγωνική γραμμή οριζόμενη από τα σημεία 1, 2, 3,4, 5 ... 103,104,105,106,1 στο συνημμένο απόσπασμα χάρτη Γ.Υ.Σ. 1:5000, σύμφωνα με τον συνημμένο πίνακα ζευγών συντεταγμένων των κορυφών του πολυγώνου.

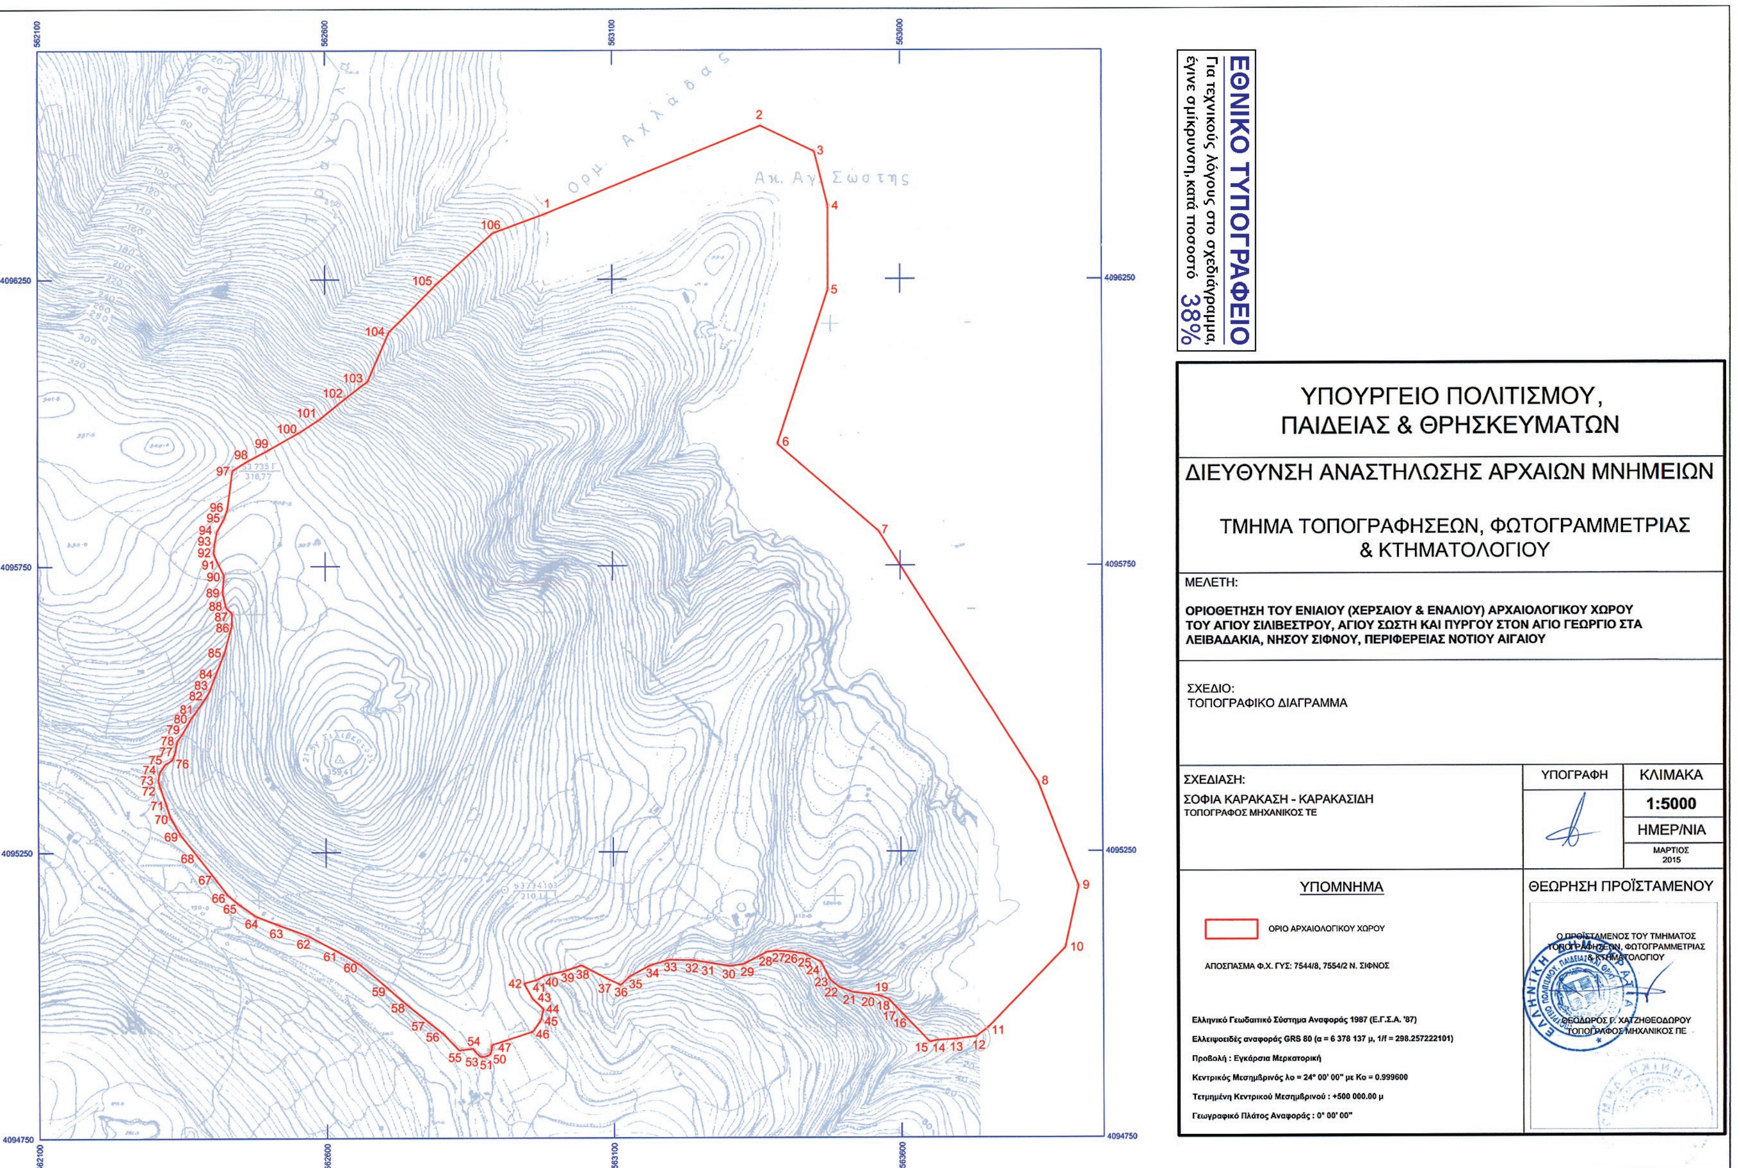
Από τις διατάξεις της παρούσας απόφασης δεν προκύπτει δαπάνη σε βάρος του Κρατικού Προϋπολογισμού.

Η απόφαση αυτή να δημοσιευθεί στην Εφημερίδα της Κυβερνήσεως.

Αθήνα, 29 Μαΐου 2015

Ο ΑΝΑΠΛΗΡΩΤΗΣ ΥΠΟΥΡΓΟΣ

ΝΙΚΟΛΑΟΣ ΞΥΔΑΚΗΣ


ΕΘΝΙΚΟ ΤΥΠΟΓΡΑΦΕΙΟ
Για τεχνικούς λόγους στο σχεδιάγραμμα, έγινε σμίκρυνση, κατά ποσοστό 38%
ΥΠΟΥΡΓΕΙΟ ΠΟΛΙΤΙΣΜΟΥ, ΠΑΙΔΕΙΑΣ & ΘΡΗΣΚΕΥΜΑΤΩΝ
ΔΙΕΥΘΥΝΣΗ ΑΝΑΣΤΗΛΩΣΗΣ ΑΡΧΑΙΩΝ ΜΝΗΜΕΙΩΝ
ΤΜΗΜΑ ΤΟΠΟΓΡΑΦΗΣΕΩΝ, ΦΩΤΟΓΡΑΜΜΕΤΡΙΑΣ & ΚΤΗΜΑΤΟΛΟΓΙΟΥ
ΜΕΛΕΤΗ:
ΟΡΙΟΘΕΤΗΣΗ ΤΟΥ ΕΝΙΑΙΟΥ (ΧΕΡΣΑΙΟΥ & ΕΝΑΛΙΟΥ) ΑΡΧΑΙΟΛΟΓΙΚΟΥ ΧΩΡΟΥ ΤΟΥ ΑΓΙΟΥ ΣΙΛΙΒΕΣΤΡΟΥ, ΑΓΙΟΥ ΣΩΣΤΗ ΚΑΙ ΠΥΡΓΟΥ ΣΤΟΝ ΑΓΙΟ ΓΕΩΡΓΙΟ ΣΤΑ ΛΕΙΒΑΔΑΚΙΑ, ΝΗΣΟΥ ΣΙΦΝΟΥ, ΠΕΡΙΦΕΡΕΙΑΣ ΝΟΤΙΟΥ ΑΙΓΑΙΟΥ
ΣΧΕΔΙΟ:
ΤΟΠΟΓΡΑΦΙΚΟ ΔΙΑΓΡΑΜΜΑ
ΣΧΕΔΙΑΣΗ:
ΣΟΦΙΑ ΚΑΡΑΚΑΣΗ - ΚΑΡΑΚΑΣΙΔΗ
ΤΟΠΟΓΡΑΦΟΣ ΜΗΧΑΝΙΚΟΣ ΤΕ
ΥΠΟΓΡΑΦΗ
ΚΛΙΜΑΚΑ
1:5000
ΗΜΕΡ/ΝΙΑ
ΜΑΡΤΙΟΣ 2015
ΥΠΟΜΝΗΜΑ
ΟΡΙΟ ΑΡΧΑΙΟΛΟΓΙΚΟΥ ΧΩΡΟΥ
ΑΠΟΣΠΑΣΜΑ Φ.Χ. ΓΥΣ: 7544/8, 7554/2 Ν. ΣΙΦΝΟΣ
Ελληνικό Γεωδαιτικό Σύστημα Αναφοράς 1987 (Ε.Γ.Σ.Α. '87)
Ελλειψοειδές αναφοράς GRS 80 (α = 6 378 137 μ, 1/f = 298.257222101)
Προβολή : Εγκάρσια Μερκατορική
Κεντρικός Μεσημβρινός λο = 24° 00' 00" με Κο = 0.999600
Τετμημένη Κεντρικού Μεσημβρινού : +500 000.00 μ
Γεωγραφικό Πλάτος Αναφοράς : 0° 00' 00"
ΘΕΩΡΗΣΗ ΠΡΟΪΣΤΑΜΕΝΟΥ
Ο ΠΡΟΪΣΤΑΜΕΝΟΣ ΤΟΥ ΤΜΗΜΑΤΟΣ ΤΟΠΟΓΡΑΦΗΣΕΩΝ, ΦΩΤΟΓΡΑΜΜΕΤΡΙΑΣ & ΚΤΗΜΑΤΟΛΟΓΙΟΥ
ΘΕΟΔΩΡΟΣ Γ. ΧΑΤΖΗΘΕΟΔΩΡΟΥ
ΤΟΠΟΓΡΑΦΟΣ ΜΗΧΑΝΙΚΟΣ ΠΕ
Ορμ. Αχλάδας
Ακ. Αγ. Σώστης
562100
562600
563100
563600
4096250
4095750
4095250
4094750
1 2 3 4 5 6 7 8 9 10 11 12 13 14 15 16 17 18 19 20 21 22 23 24 25 26 27 28 29 30 31 32 33 34 35 36 37 38 39 40 41 42 43 44 45 46 47 50 51 53 54 55 56 57 58 59 60 61 62 63 64 65 66 67 68 69 70 71 72 73 74 75 76 77 78 79 80 81 82 83 84 85 86 87 88 89 90 91 92 93 94 95 96 97 98 99 100 101 102 103 104 105 106

ΟΡΙΟΘΕΤΗΣΗ ΤΟΥ ΑΡΧΑΙΟΛΟΓΙΚΟΥ ΧΩΡΟΥ ΤΟΥ ΑΓΙΟΥ ΣΙΛΙΒΕΣΤΡΟΥ, ΑΓΙΟΥ ΣΩΣΤΗ ΚΑΙ ΠΥΡΓΟΥ ΣΤΟΝ ΑΓΙΟ ΓΕΩΡΓΙΟ ΣΤΑ ΛΕΙΒΑΔΑΚΙΑ, Ν. ΣΙΦΝΟΥ, ΠΕΡΙΦΕΡΕΙΑΣ ΝΟΤΙΟΥ ΑΙΓΑΙΟΥ

ΕΦ.Α. ΚΥΚΛΑΔΩΝ - ΕΕΑ

ΠΙΝΑΚΑΣ ΣΥΝΤΕΤΑΓΜΕΝΩΝ

ΣΗΜΕΙΟ	ΔΙΑΓΡΑΜΜΑ 1:5000	Φ.Χ. 1:50000	ΣΥΝ/ΝΗ Χ [ΕΓΣΑ '87]	ΣΥΝ/ΝΗ Υ [ΕΓΣΑ '87]
1	7544/8	Ν. ΣΙΦΝΟΣ	562982.18	4096363.65
2	7544/8	Ν. ΣΙΦΝΟΣ	563357.46	4096517.47
3	7544/8	Ν. ΣΙΦΝΟΣ	563451.13	4096472.62
4	7544/8	Ν. ΣΙΦΝΟΣ	563474.54	4096377.05
5	7544/8	Ν. ΣΙΦΝΟΣ	563474.54	4096230.78
6	7544/8	Ν. ΣΙΦΝΟΣ	563386.73	4095961.66
7	7544/8	Ν. ΣΙΦΝΟΣ	563562.35	4095809.54
8	7544/8	Ν. ΣΙΦΝΟΣ	563837.49	4095371.92
9	7544/8	Ν. ΣΙΦΝΟΣ	563907.74	4095188.60
10	7544/8	Ν. ΣΙΦΝΟΣ	563884.31	4095081.34
11	7554/2	Ν. ΣΙΦΝΟΣ	563747.46	4094940.05
12	7554/2	Ν. ΣΙΦΝΟΣ	563729.40	4094926.20
13	7554/2	Ν. ΣΙΦΝΟΣ	563693.96	4094921.79
14	7554/2	Ν. ΣΙΦΝΟΣ	563660.44	4094919.72
15	7554/2	Ν. ΣΙΦΝΟΣ	563648.78	4094916.77
16	7554/2	Ν. ΣΙΦΝΟΣ	563603.98	4094963.18
17	7554/2	Ν. ΣΙΦΝΟΣ	563593.60	4094974.44
18	7554/2	Ν. ΣΙΦΝΟΣ	563577.30	4094991.33
19	7554/2	Ν. ΣΙΦΝΟΣ	563562.18	4094997.55
20	7554/2	Ν. ΣΙΦΝΟΣ	563545.28	4095000.51
21	7554/2	Ν. ΣΙΦΝΟΣ	563514.11	4095003.83
22	7554/2	Ν. ΣΙΦΝΟΣ	563492.47	4095011.83
23	7554/2	Ν. ΣΙΦΝΟΣ	563476.16	4095024.57
24	7554/2	Ν. ΣΙΦΝΟΣ	563459.56	4095056.87
25	7554/2	Ν. ΣΙΦΝΟΣ	563431.39	4095071.11
26	7554/2	Ν. ΣΙΦΝΟΣ	563407.37	4095074.97
27	7554/2	Ν. ΣΙΦΝΟΣ	563381.88	4095076.74
28	7554/2	Ν. ΣΙΦΝΟΣ	563365.57	4095074.67
29	7554/2	Ν. ΣΙΦΝΟΣ	563325.85	4095053.34
30	7554/2	Ν. ΣΙΦΝΟΣ	563302.35	4095049.79
31	7554/2	Ν. ΣΙΦΝΟΣ	563264.40	4095056.01
32	7554/2	Ν. ΣΙΦΝΟΣ	563236.49	4095060.17
33	7554/2	Ν. ΣΙΦΝΟΣ	563195.58	4095060.77
34	7554/2	Ν. ΣΙΦΝΟΣ	563162.97	4095051.29
35	7554/2	Ν. ΣΙΦΝΟΣ	563127.36	4095032.02
36	7554/2	Ν. ΣΙΦΝΟΣ	563112.24	4095017.21
37	7554/2	Ν. ΣΙΦΝΟΣ	563090.01	4095027.28
38	7554/2	Ν. ΣΙΦΝΟΣ	563044.30	4095051.53
39	7554/2	Ν. ΣΙΦΝΟΣ	563015.84	4095042.04
40	7554/2	Ν. ΣΙΦΝΟΣ	562981.15	4095034.04
41	7554/2	Ν. ΣΙΦΝΟΣ	562966.33	4095026.04
42	7554/2	Ν. ΣΙΦΝΟΣ	562943.50	4095019.82
43	7554/2	Ν. ΣΙΦΝΟΣ	562958.62	4094993.16

Οριοθέτηση αρχ/κού χώρου Αγίου Σιλίβεστρου_Σίφνος_ΕΦΑ Κυκλάδων, ΕΕΑ

44	7554/2	Ν. ΣΙΦΝΟΣ	562977.30	4094975.08
45	7554/2	Ν. ΣΙΦΝΟΣ	562973.15	4094955.82
46	7554/2	Ν. ΣΙΦΝΟΣ	562959.03	4094935.84
47	7554/2	Ν. ΣΙΦΝΟΣ	562885.92	4094912.51
48	7554/2	Ν. ΣΙΦΝΟΣ	562886.24	4094908.03
49	7554/2	Ν. ΣΙΦΝΟΣ	562885.35	4094901.21
50	7554/2	Ν. ΣΙΦΝΟΣ	562882.09	4094895.58
51	7554/2	Ν. ΣΙΦΝΟΣ	562874.38	4094892.62
52	7554/2	Ν. ΣΙΦΝΟΣ	562866.08	4094892.32
53	7554/2	Ν. ΣΙΦΝΟΣ	562859.26	4094898.55
54	7554/2	Ν. ΣΙΦΝΟΣ	562853.04	4094906.25
55	7554/2	Ν. ΣΙΦΝΟΣ	562828.43	4094903.58
56	7554/2	Ν. ΣΙΦΝΟΣ	562800.82	4094932.33
57	7544/8	Ν. ΣΙΦΝΟΣ	562777.99	4094950.70
58	7544/8	Ν. ΣΙΦΝΟΣ	562739.70	4094981.87
59	7544/8	Ν. ΣΙΦΝΟΣ	562706.20	4095011.80
60	7544/8	Ν. ΣΙΦΝΟΣ	562657.54	4095053.35
61	7544/8	Ν. ΣΙΦΝΟΣ	562621.97	4095074.98
62	7544/8	Ν. ΣΙΦΝΟΣ	562569.14	4095103.52
63	7544/8	Ν. ΣΙΦΝΟΣ	562516.07	4095123.37
64	7544/8	Ν. ΣΙΦΝΟΣ	562477.24	4095138.48
65	7544/8	Ν. ΣΙΦΝΟΣ	562448.78	4095158.93
66	7544/8	Ν. ΣΙΦΝΟΣ	562429.16	4095175.30
67	7544/8	Ν. ΣΙΦΝΟΣ	562407.22	4095204.34
68	7544/8	Ν. ΣΙΦΝΟΣ	562376.69	4095243.74
69	7544/8	Ν. ΣΙΦΝΟΣ	562347.58	4095280.58
70	7544/8	Ν. ΣΙΦΝΟΣ	562329.20	4095312.28
71	7544/8	Ν. ΣΙΦΝΟΣ	562322.09	4095335.10
72	7544/8	Ν. ΣΙΦΝΟΣ	562311.12	4095365.91
73	7544/8	Ν. ΣΙΦΝΟΣ	562308.40	4095375.77
74	7544/8	Ν. ΣΙΦΝΟΣ	562310.77	4095390.00
75	7544/8	Ν. ΣΙΦΝΟΣ	562320.55	4095404.22
76	7544/8	Ν. ΣΙΦΝΟΣ	562333.30	4095412.51
77	7544/8	Ν. ΣΙΦΝΟΣ	562337.75	4095424.07
78	7544/8	Ν. ΣΙΦΝΟΣ	562341.30	4095444.22
79	7544/8	Ν. ΣΙΦΝΟΣ	562351.09	4095457.85
80	7544/8	Ν. ΣΙΦΝΟΣ	562365.32	4095483.03
81	7544/8	Ν. ΣΙΦΝΟΣ	562373.91	4095494.88
82	7544/8	Ν. ΣΙΦΝΟΣ	562392.30	4095521.40
83	7544/8	Ν. ΣΙΦΝΟΣ	562399.41	4095534.14
84	7544/8	Ν. ΣΙΦΝΟΣ	562408.90	4095559.92
85	7544/8	Ν. ΣΙΦΝΟΣ	562424.31	4095598.14
86	7544/8	Ν. ΣΙΦΝΟΣ	562437.38	4095645.96
87	7544/8	Ν. ΣΙΦΝΟΣ	562437.99	4095668.25
88	7544/8	Ν. ΣΙΦΝΟΣ	562427.32	4095678.33
89	7544/8	Ν. ΣΙΦΝΟΣ	562421.69	4095704.10
90	7544/8	Ν. ΣΙΦΝΟΣ	562424.06	4095734.62
91	7544/8	Ν. ΣΙΦΝΟΣ	562413.68	4095755.06
92	7544/8	Ν. ΣΙΦΝΟΣ	562405.97	4095772.92
93	7544/8	Ν. ΣΙΦΝΟΣ	562408.05	4095791.00

Οριοθέτηση αρχ/κού χώρου Αγίου Σιλίβεστρου_Σίφνος_ΕΦΑ Κυκλάδων, ΕΕΑ

94	7544/8	Ν. ΣΙΦΝΟΣ	562411.60	4095810.25
95	7544/8	Ν. ΣΙΦΝΟΣ	562424.06	4095832.77
96	7544/8	Ν. ΣΙΦΝΟΣ	562430.28	4095849.45
97	7544/8	Ν. ΣΙΦΝΟΣ	562439.25	4095917.10
98	7544/8	Ν. ΣΙΦΝΟΣ	562463.94	4095932.52
99	7544/8	Ν. ΣΙΦΝΟΣ	562500.56	4095951.85
100	7544/8	Ν. ΣΙΦΝΟΣ	562555.93	4095983.36
101	7544/8	Ν. ΣΙΦΝΟΣ	562589.87	4096005.36
102	7544/8	Ν. ΣΙΦΝΟΣ	562637.44	4096044.10
103	7544/8	Ν. ΣΙΦΝΟΣ	562673.69	4096072.09
104	7544/8	Ν. ΣΙΦΝΟΣ	562710.80	4096157.79
105	7544/8	Ν. ΣΙΦΝΟΣ	562793.86	4096242.59
106	7544/8	Ν. ΣΙΦΝΟΣ	562892.10	4096330.95
1[illegible]	7544/8	Ν. ΣΙΦΝΟΣ	562982.18	4096363.65

ΠΑΡΑΤΗΡΗΣΗ: Οι συντεταγμένες προσδιορίστηκαν από τα διαγράμματα κλίμακας 1:5000 της ΓΥΣ και φέρουν την αντίστοιχη ακρίβεια.

Οριοθέτηση αρχ/κού χώρου Αγίου Σιλίβεστρου_Σίφνος_ΕΦΑ Κυκλάδων, ΕΕΑ



ΑΠΟ ΤΟ ΕΘΝΙΚΟ ΤΥΠΟΓΡΑΦΕΙΟ
ΚΑΠΟΔΙΣΤΡΙΟΥ 34 * ΑΘΗΝΑ 104 32 * ΤΗΛ. 210 52 79 000 * FAX 210 52 21 004